





Площадка на даху

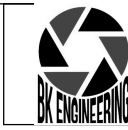

Київський пивний завод "Карлсберг Україна"

Площадка на даху

Аркуш
1

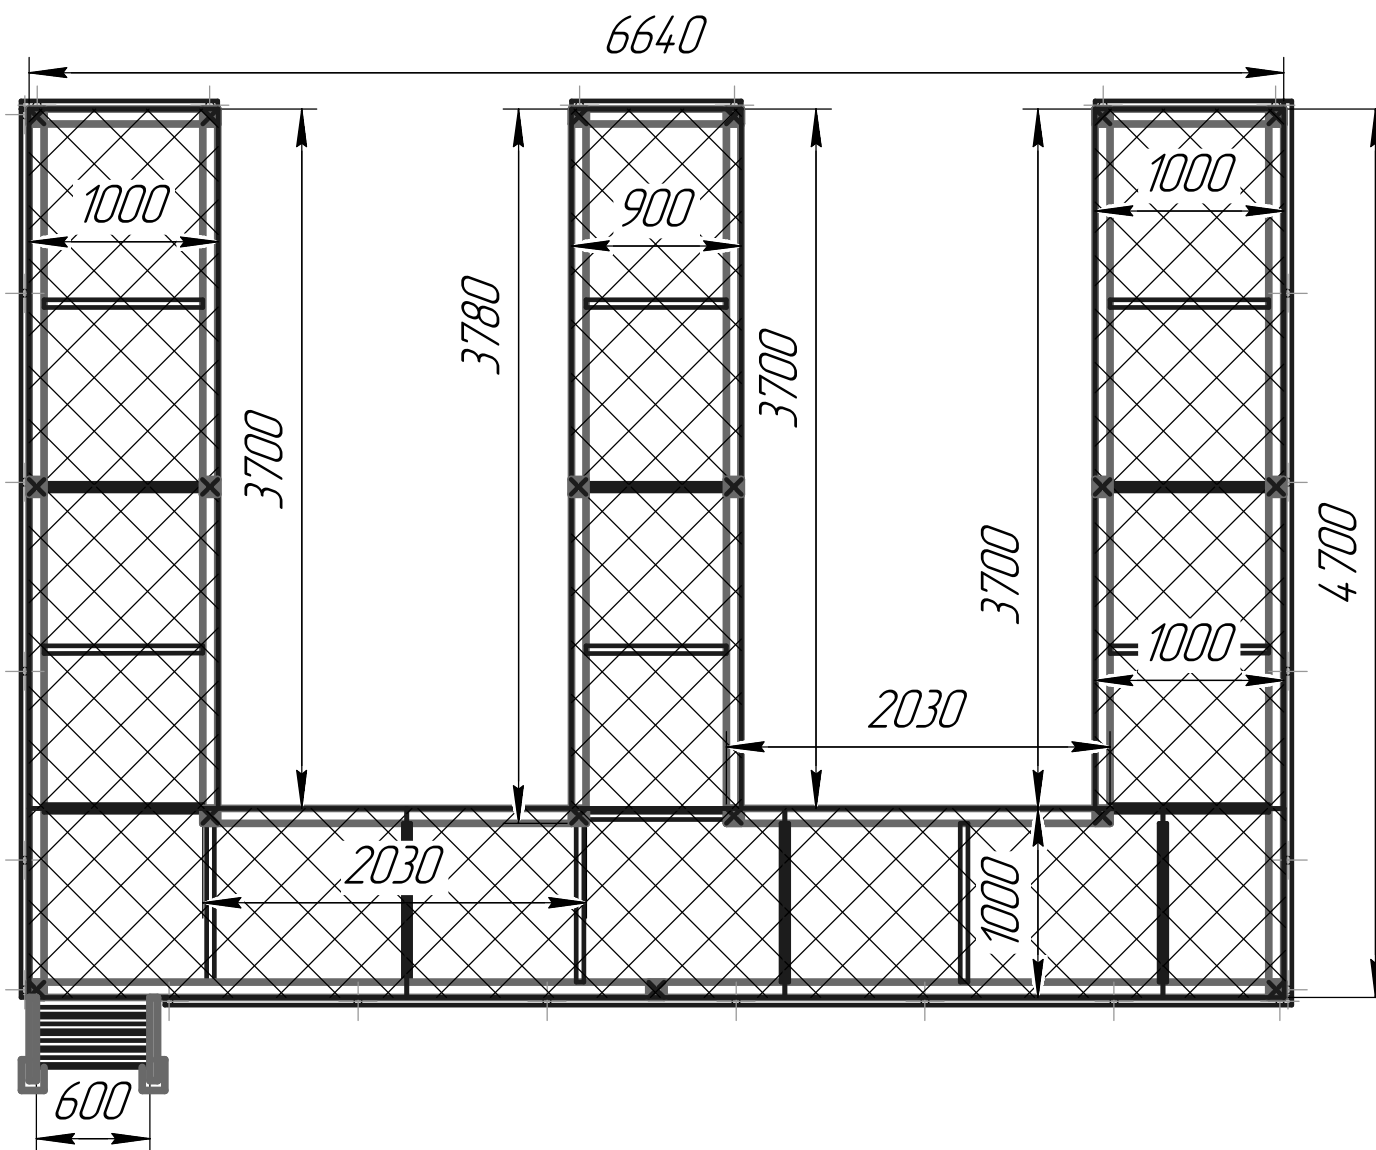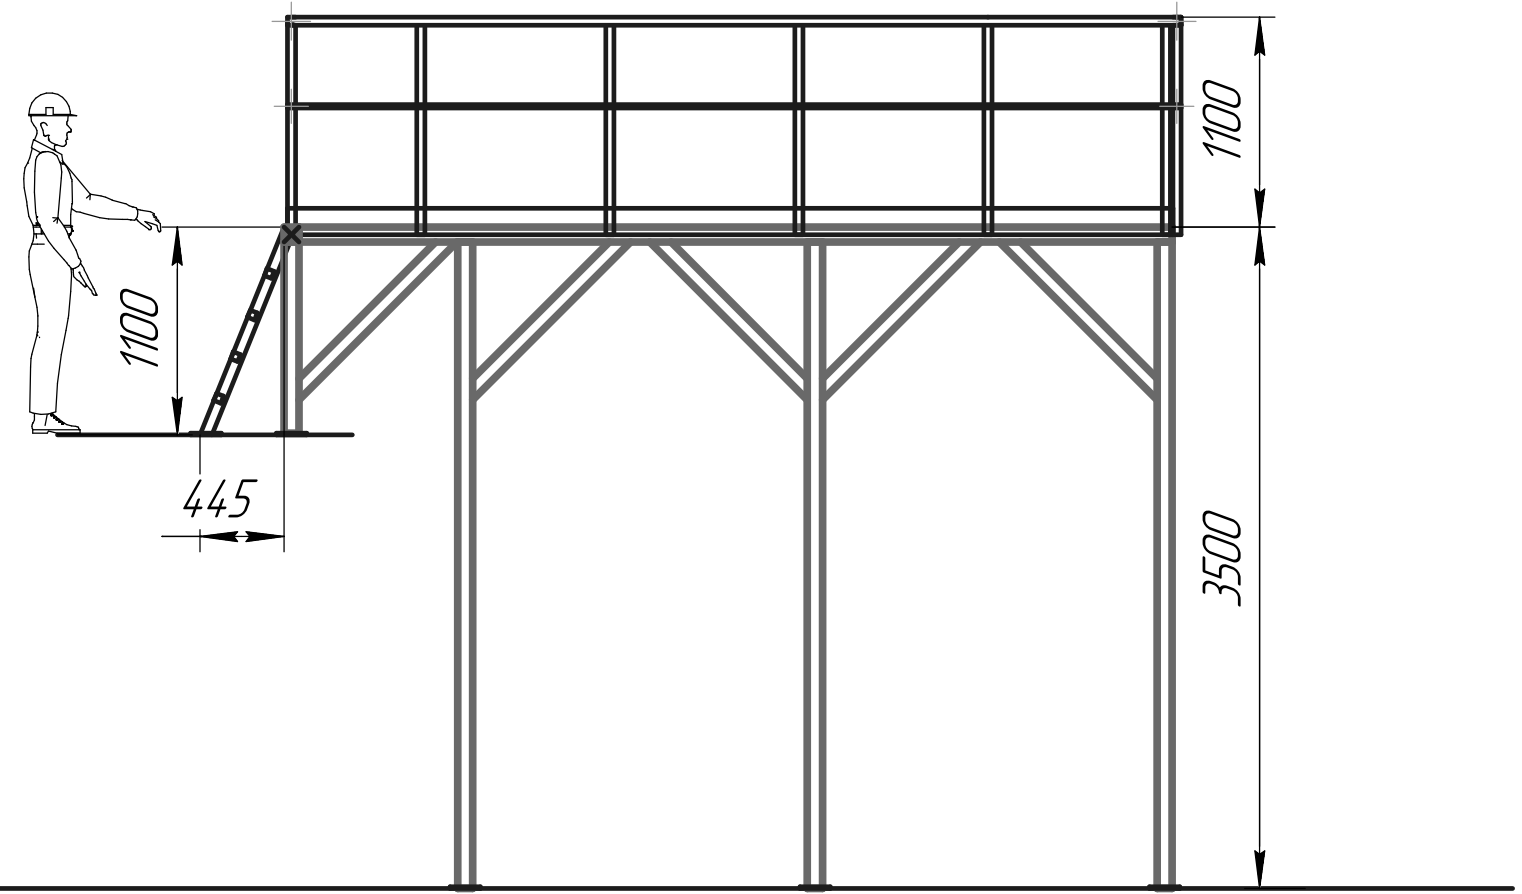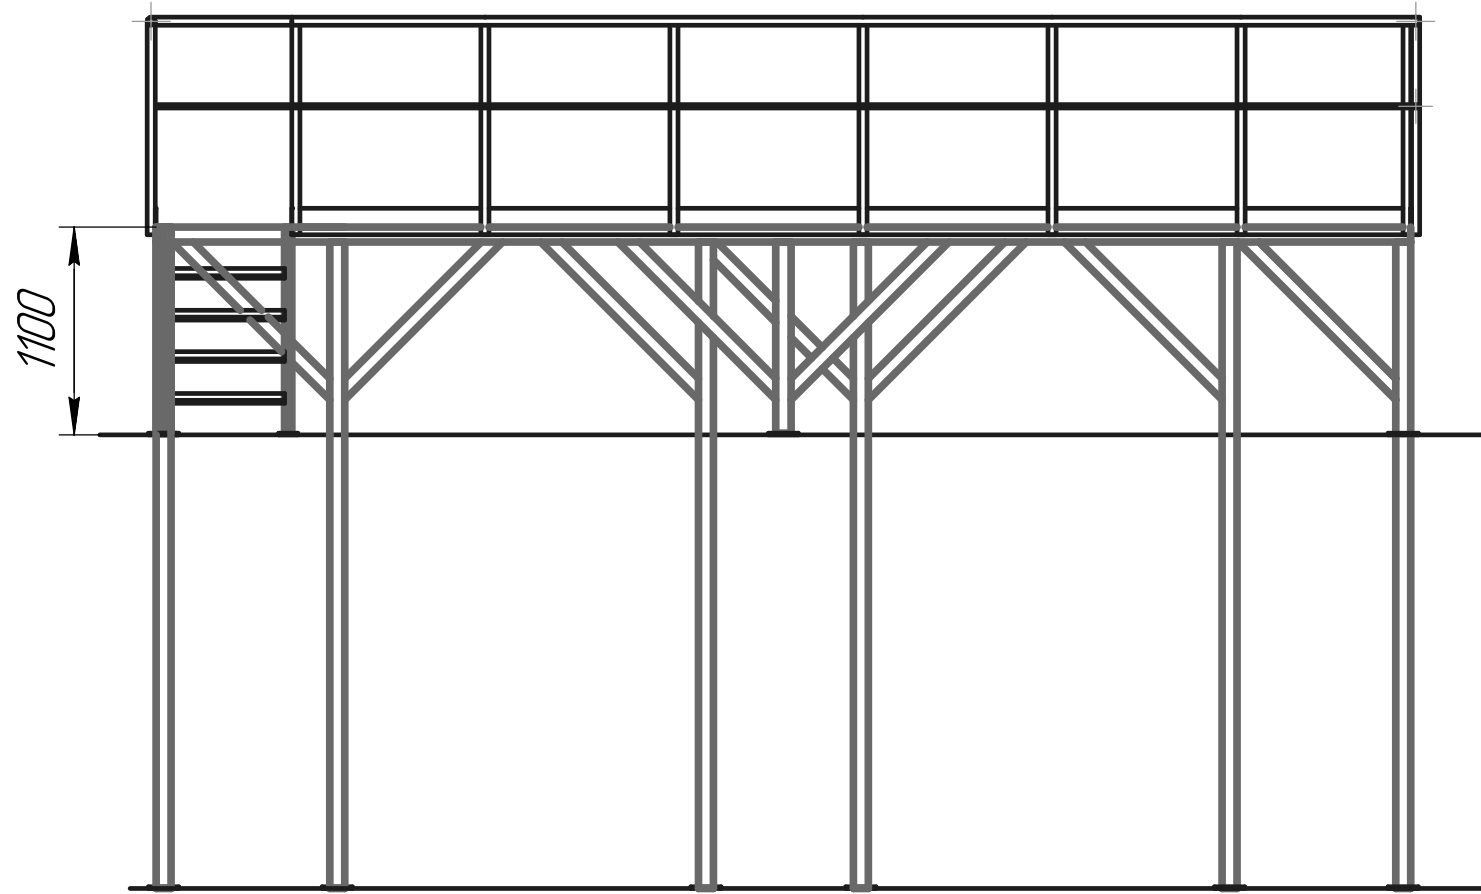



№ ТЗ

Замовник Київський північний завод "Карлсберг Україна"

Назва
роботи
тип
конструкції

№ п/п	Сортамент	План. к-сть		Склад	В замовлення	Примітки					
		одиниці виміру	к-сть								
1	Тр. 80x80x3 Ст.3	м.п.	130								
2	Тр. ϕ 42.2x1,5 Ст.3	м.п.	45								
3	Тр. ϕ 20x1,5 Ст.3	м.п.	17.5								
4	Заглушка ϕ 4,2 Ст3	шт.	50								
5	Лист з/к матовий 10мм Ст3 (1500x520)	м.кв.	0,78								
6	-Порізка (плазмова) листа 10мм Ст.3	м.п.	22,3								
7	Врізок в лист 10мм при порізці плазмою	вріз.	130								
8	Лист х/к матовий 4мм Ст3 (1250x2500)	м.кв.	3,125								
9	-Порізка (плазмова) листа 4мм Ст.3	м.п.	20								
10	Врізок в лист 4мм при порізці плазмою	вріз.	8								
11	Лист ПВП 5 (1000x2000x9+1000x700)	м.кв.	18,7								
12	Тр. 40x40x2 Ст.3	м.п.	20,4								
13	Тр. 60x40x2 Ст.3	м.п.	2,4								
14	Болт М16x80 Ст. ОЦ	шт	104								
15	Гайка М16 Ст. ОЦ	шт	104								
16	Шайба ϕ 16 Ст. ОЦ	шт	104								
17	Шайба-гровер ϕ 16 Ст. ОЦ	шт	104								
18	Грунт (колір - сірий)	кг	18,7								
19	Фарба RAL (чорний)	кг	24								
20											
21											
22											
23											
РОЗРАХУВАВ		ПАНЬКЕВИЧ Л.		ПОДАНО В РОБОТУ		МЕНЕДЖЕР ПРОЕКТУ		КЕРІВНИК ВИРОБНИЦТВА		Аркуш	Аркушів
										3	3