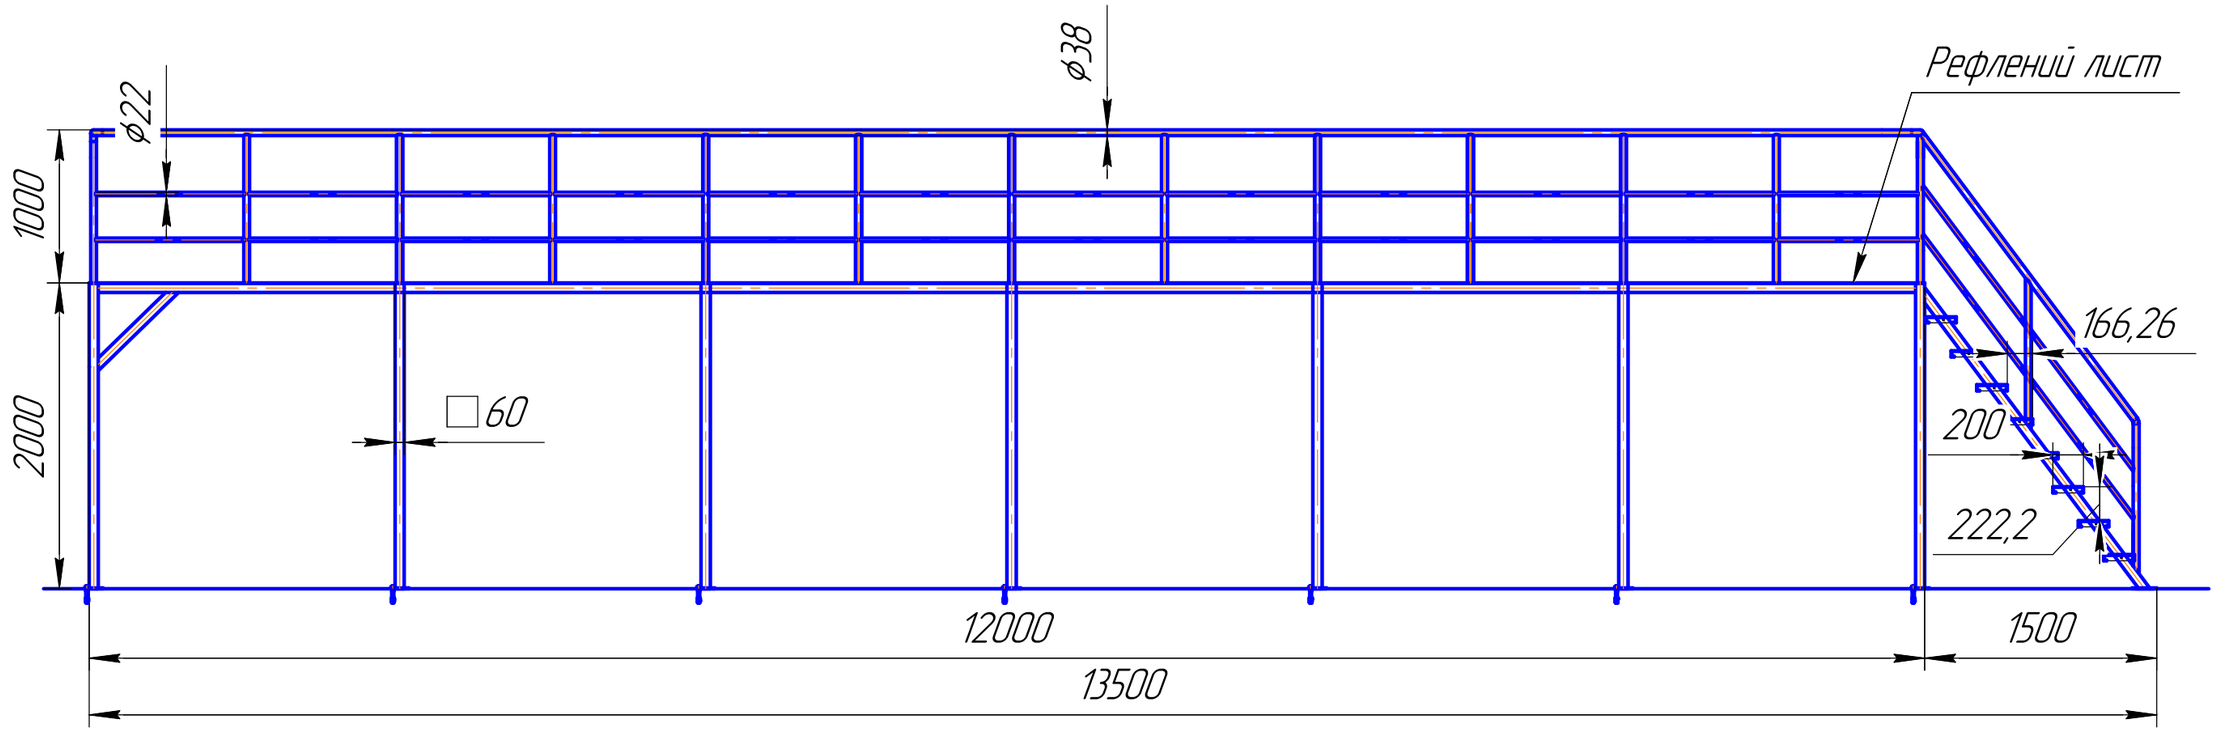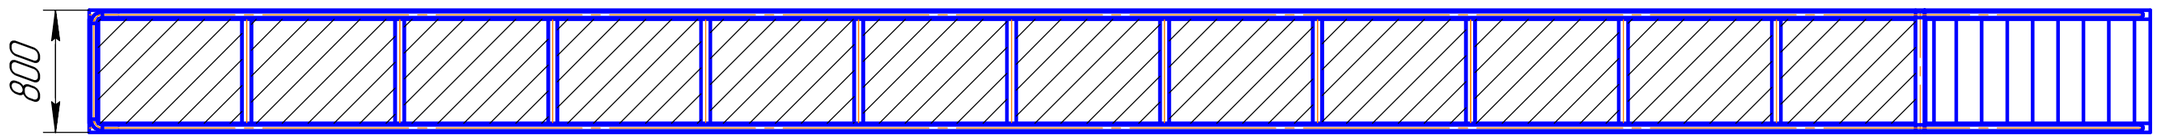BK ENGINEERING		Київський пивоварний завод Carlsberg Ukraine	Площадка для обслуговування лінії конвеєра н/ж	Аркуш