Карлсберг Запорожжя | Накривки лінії

Типовий вузол №1

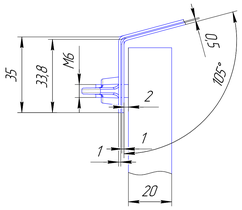

Типовий вузол №2

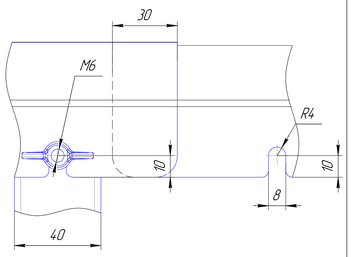

Типовий вузол №3

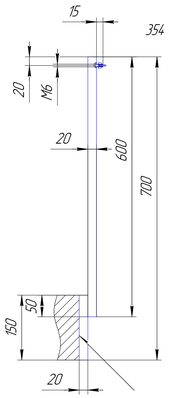

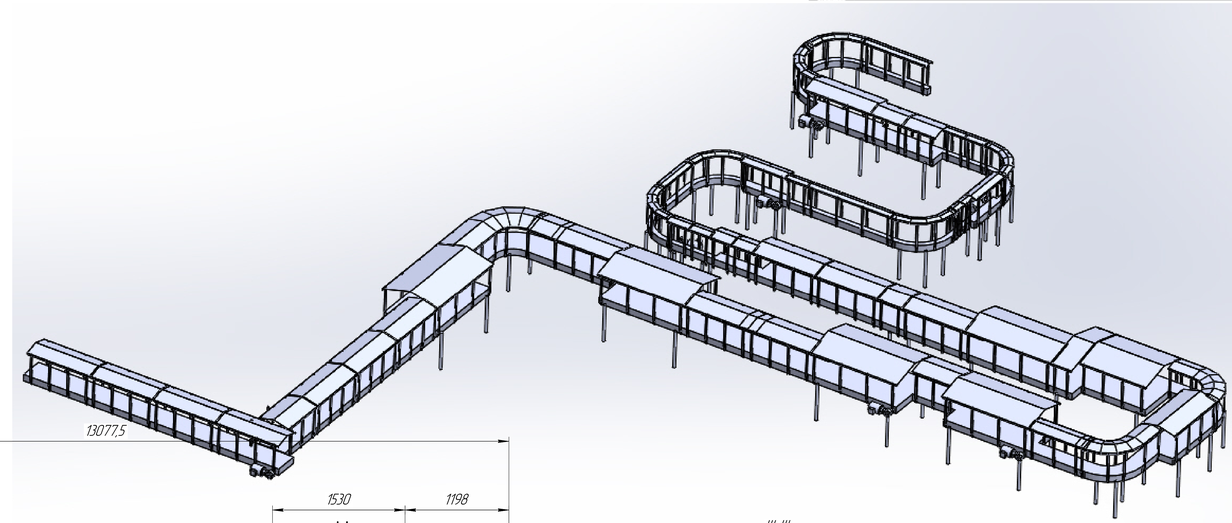

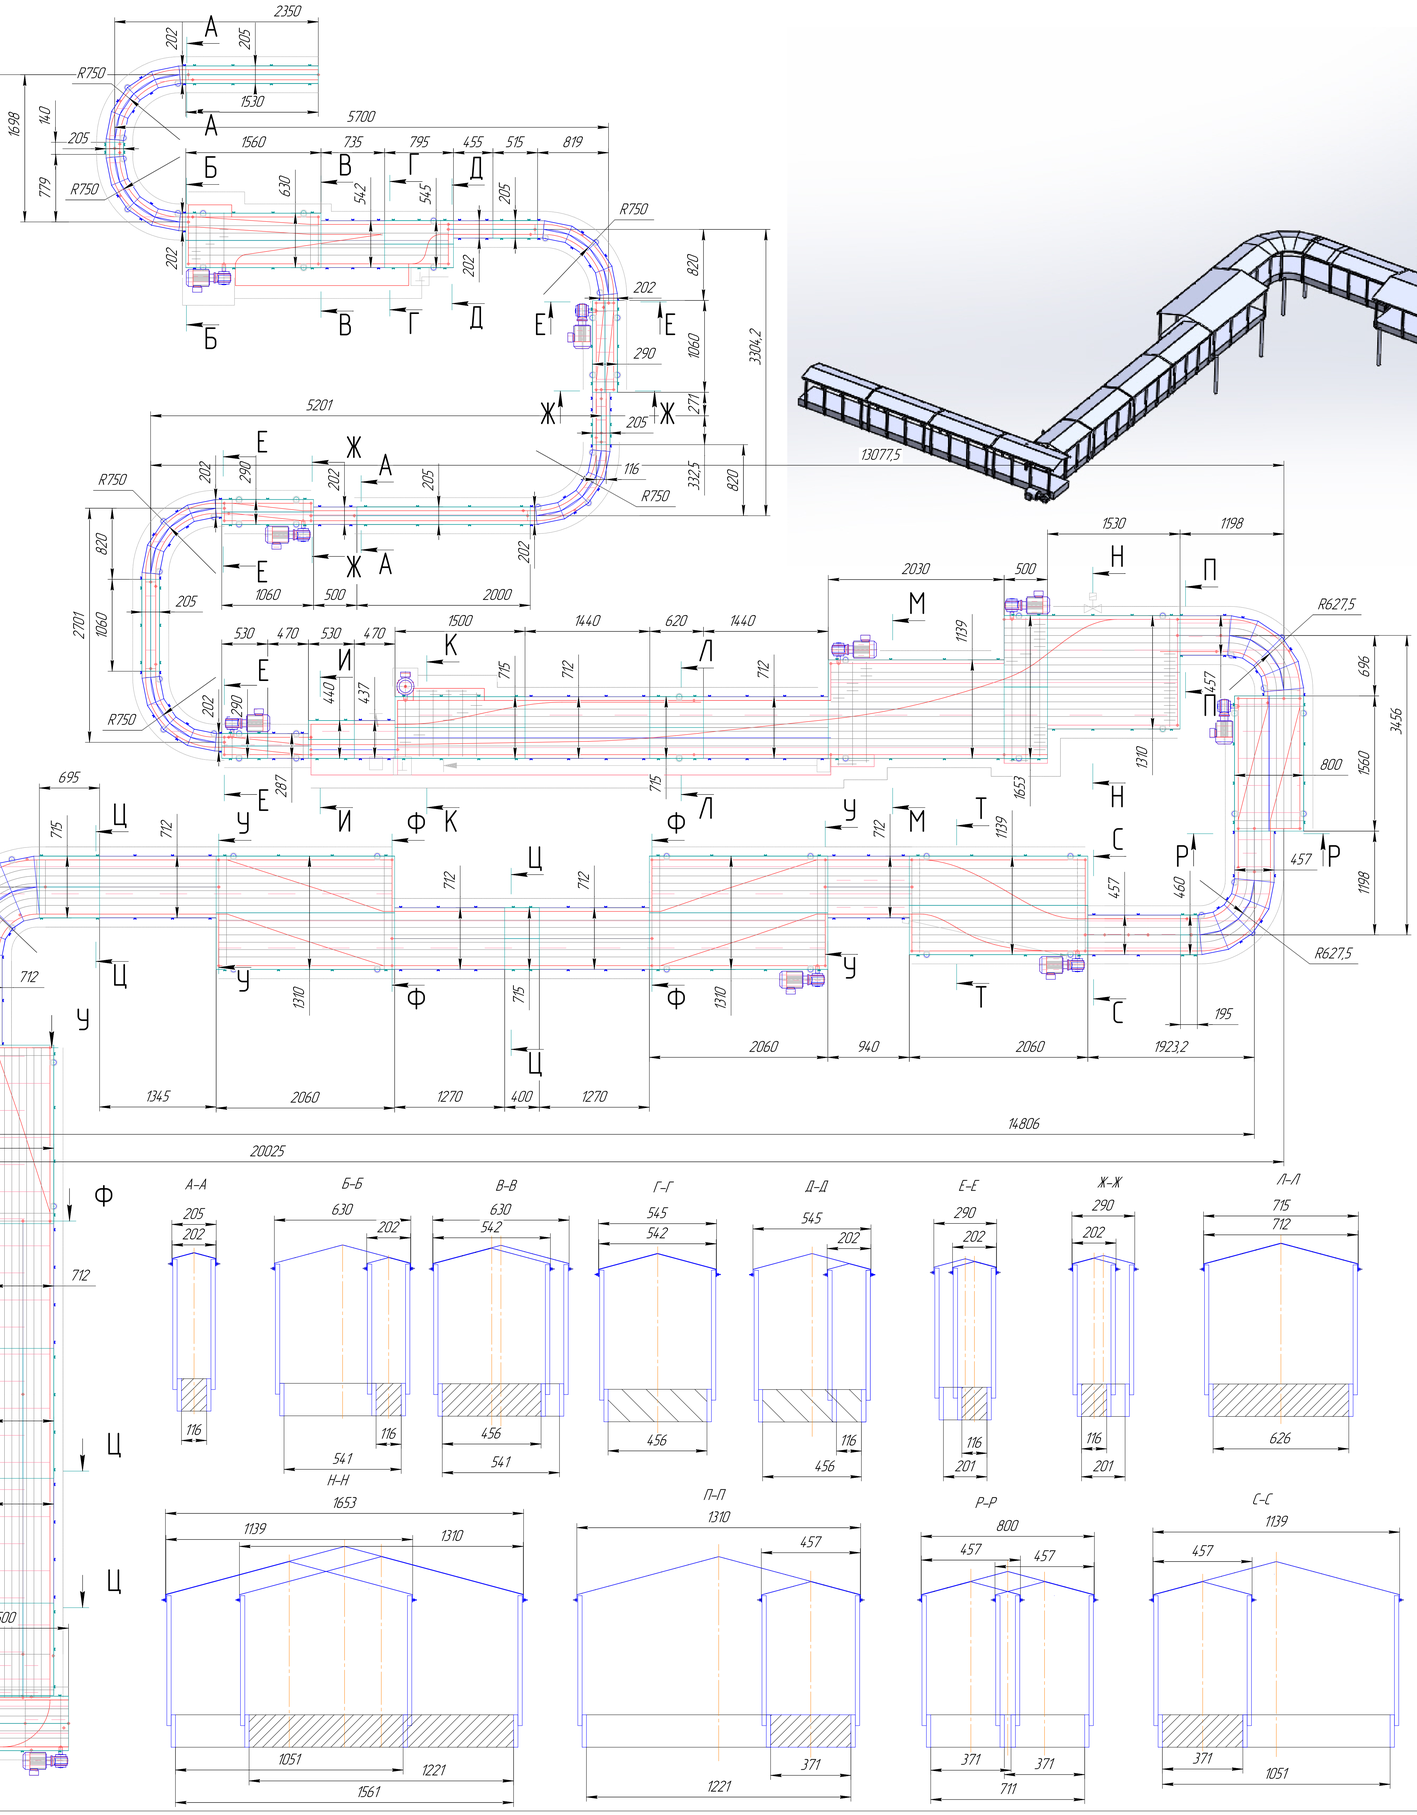
2350
202
205
1530
R750
1698
140
779
205
5700
1560
735
795
455
515
819
630
542
545
205
202
202
820
1060
290
271
205
3304,2
5201
116
332,5
2701
530
470
530
470
1500
1440
620
1440
2030
500
1530
1198
715
712
1139
1310
1653
457
696
1560
800
1198
3456
695
715
712
287
440
437
2060
940
2060
1923,2
1345
2060
1270
400
1270
14806
20025
19030
1824
2060
1440
1500
1440
1085
1470
1500
1440
1500
627
630
1310
1221
1345
1270
1345
1270
1345
1270